


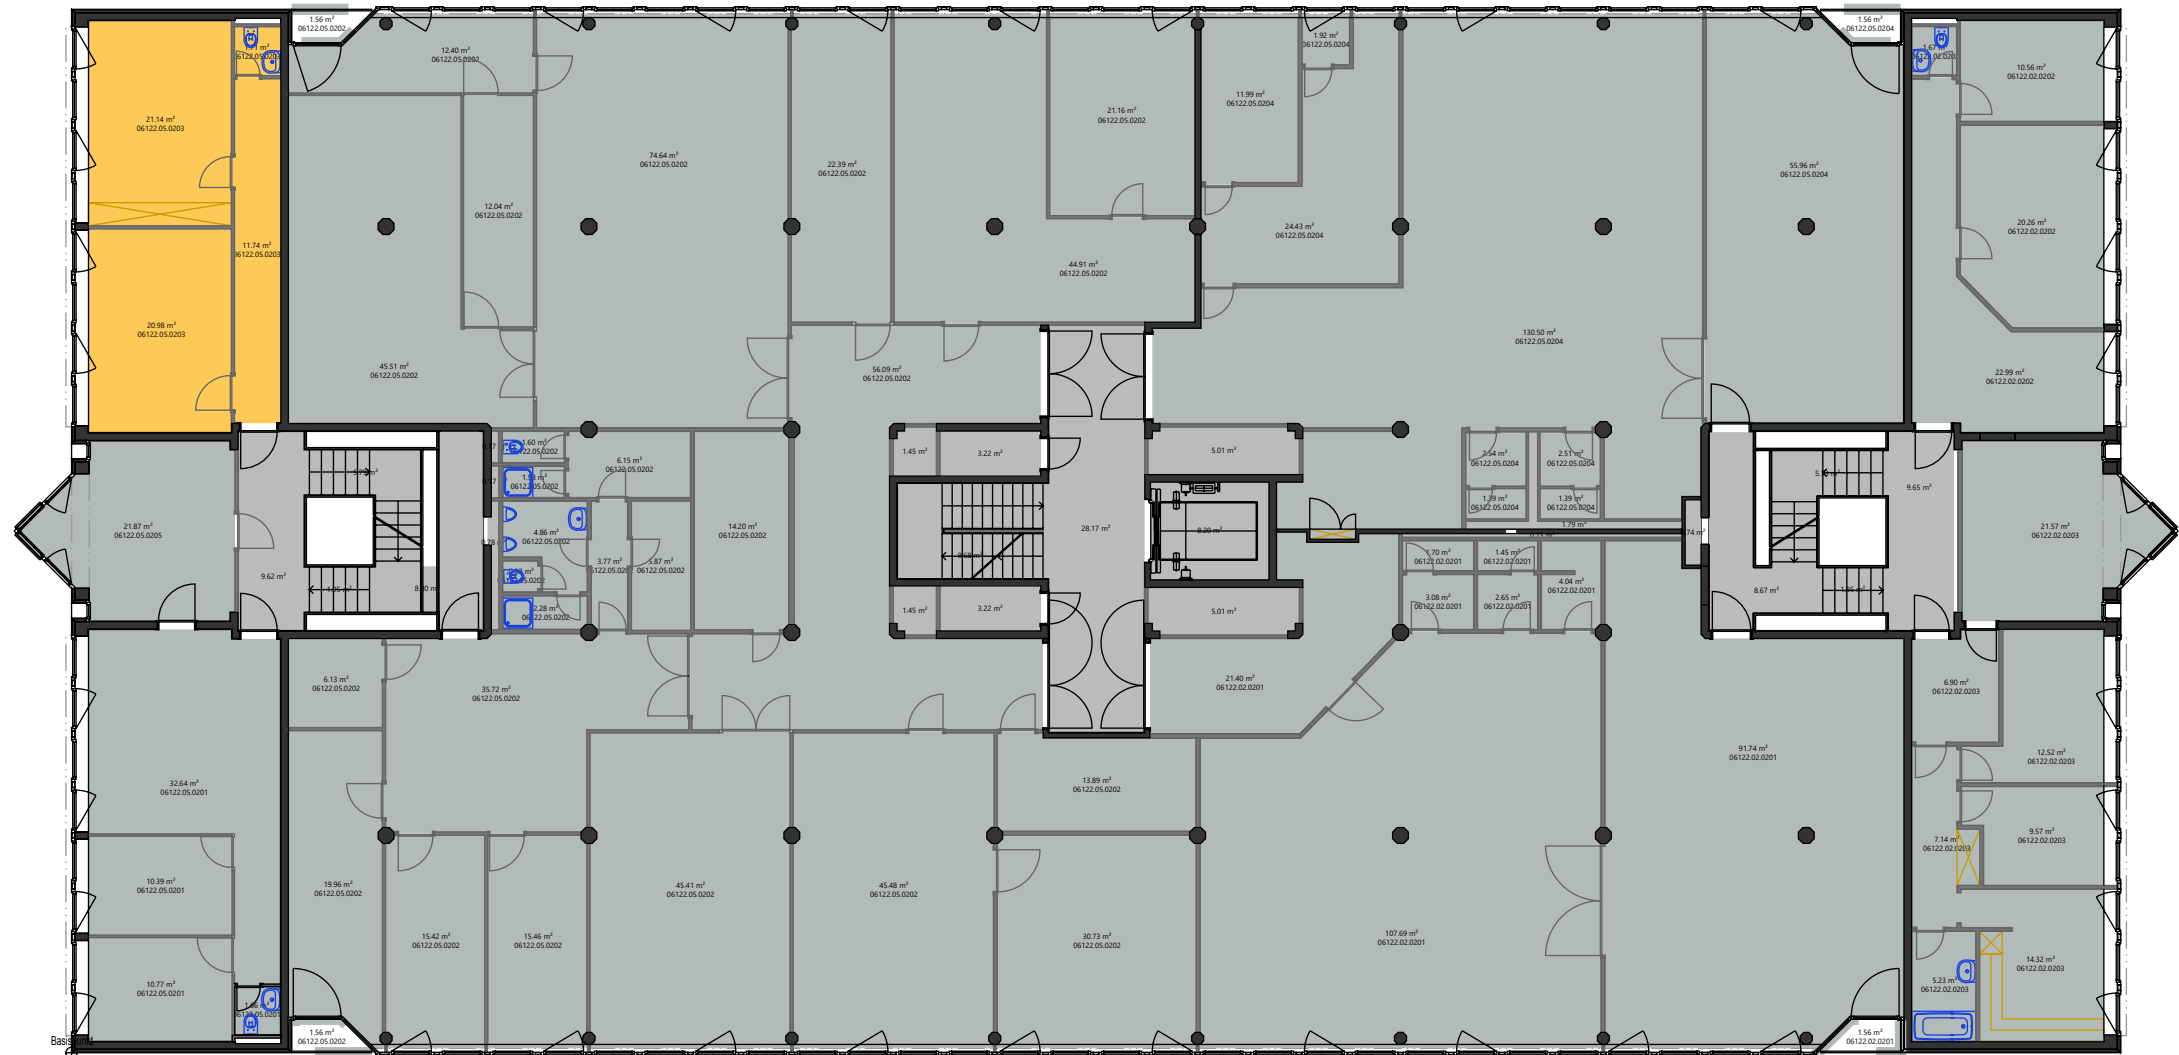

Mietobjekt	Fläche m2
06122.05.0203	55.58

AXA

AXA Investment Managers Schweiz AG
Affolternstrasse 42
8050 Zürich

2. Obergeschoss

Vermietungsplan	1:201
Letzte Mutation: 03.04.2019	Druckdatum: 15.04.2024
Planformat A3	

06122 - Haus 2 (Route des Avouillons 6-16)

**Bemerkung: Masse stammen aus
den Bestandsplänen!**